


6 PLANTA BAIXA
ESCALA 1:50

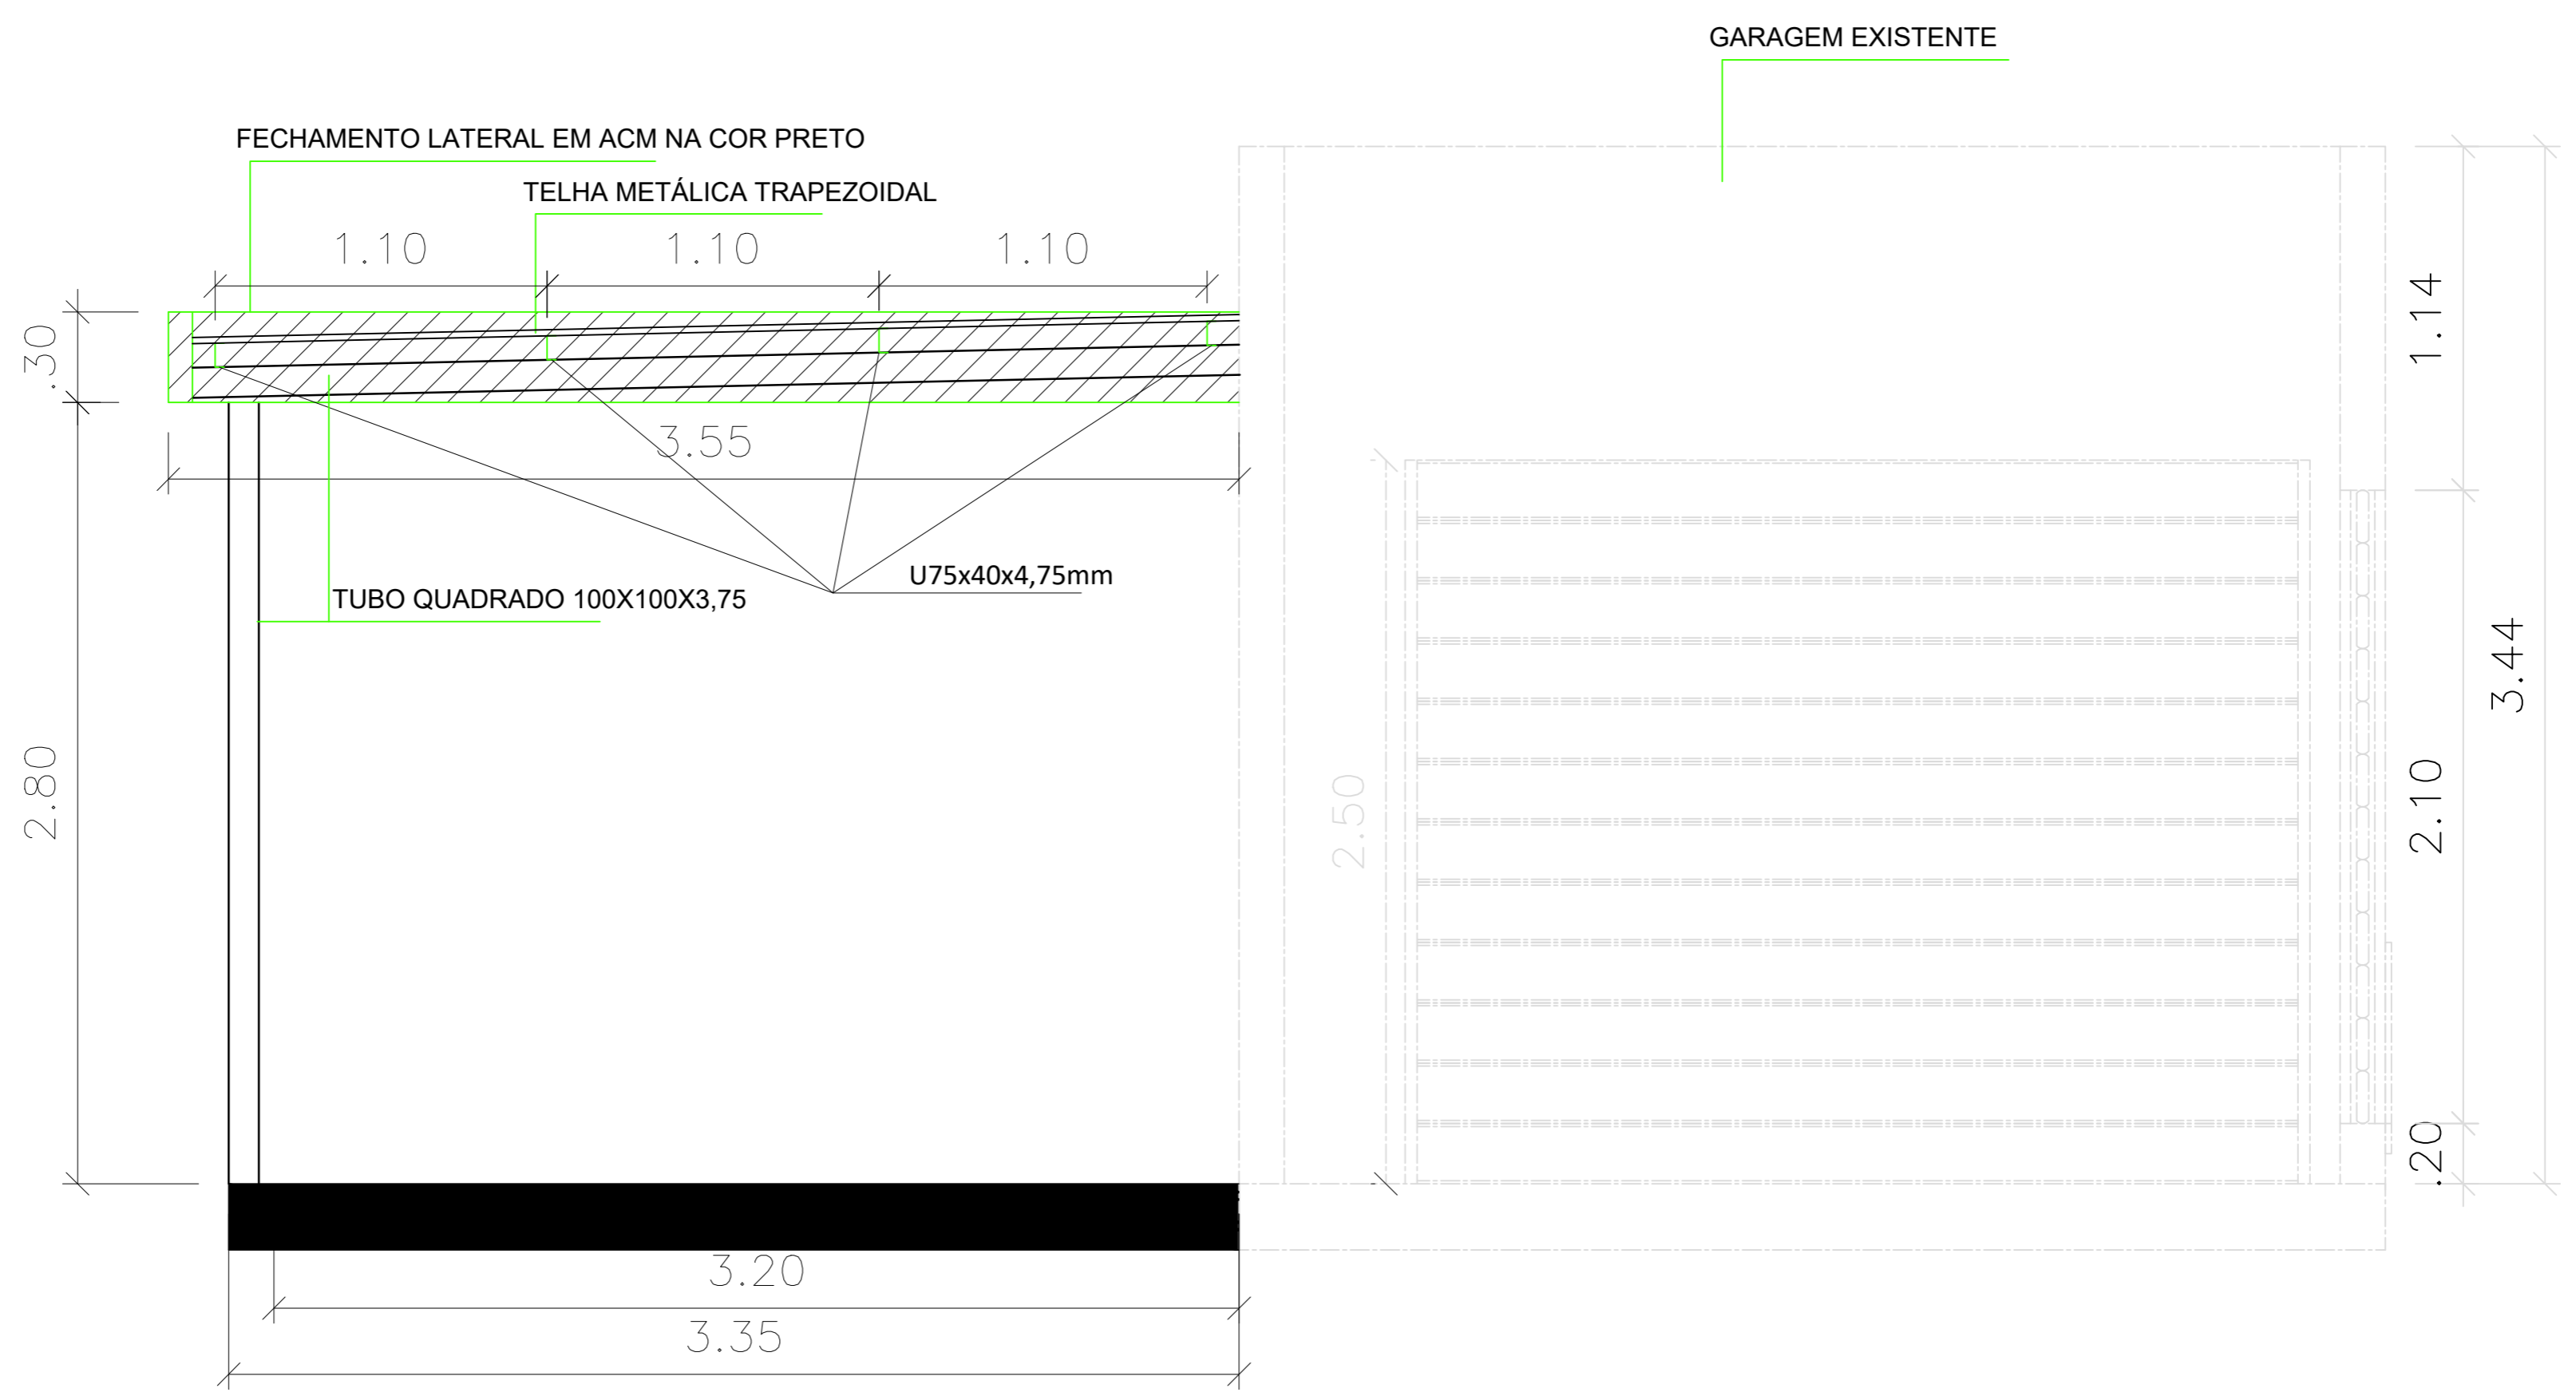

6 VISTA FRONTAL
ESCALA 1:50

QUANTITATIVO DE MATERIAIS DA ESTRUTURA - 3x					
PERFIL	DESCRIÇÃO	UNIDADE	COMP. (M)	PESO (KG/M)	PESO (KG)
1	TB QD 100X100X3,75mm	M	8,40	11,98	100,63
2	TB QD 100X100X3,75mm	M	3,55	11,98	42,53
3	U75x40x4,75mm	M	20,00	3,44	68,80
PESO TOTAL (KG) - 1 UNIDADE					211,96